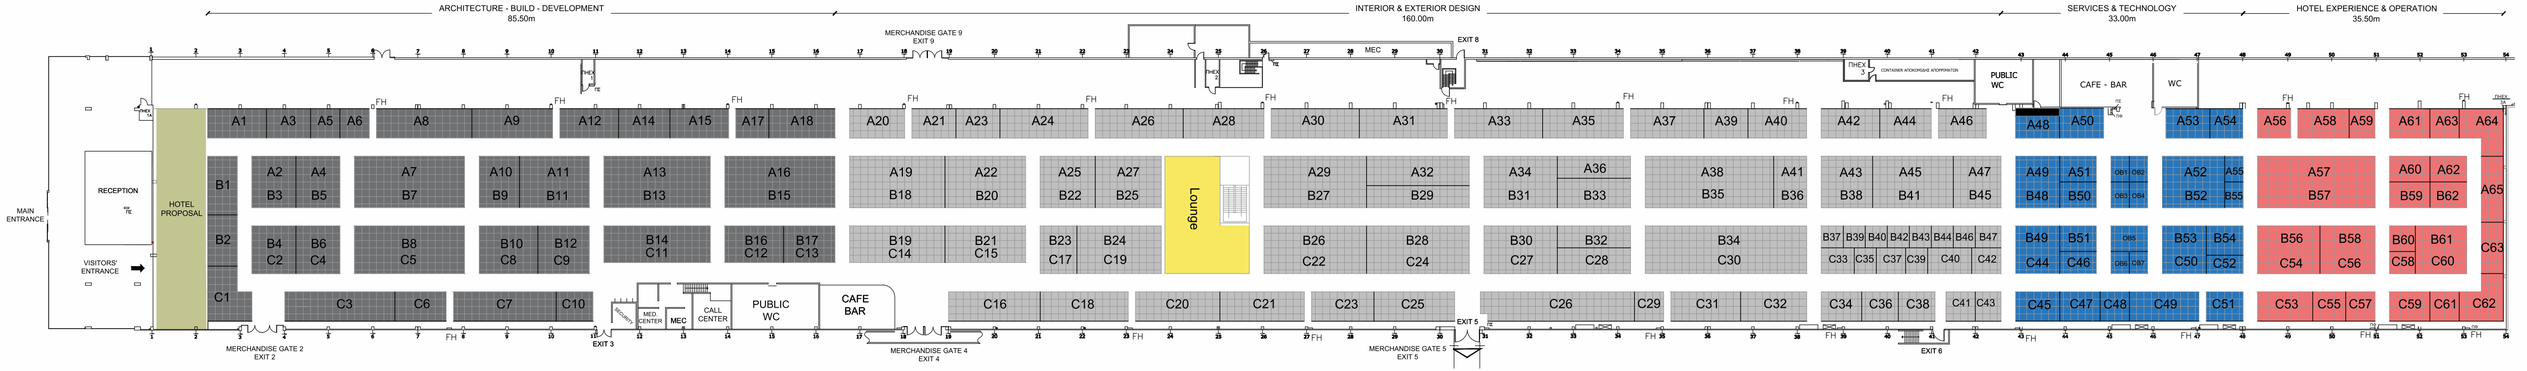

ARCHITECTURE-BUILD-DEVELOPMENT

B.N	Dim.	m²
A1	8X4	32
C7	14X4	56
A2-B3	6X7	42
C10	5X4	20
A3	6X4	24
A4-B5	6X7	42
A5	4X4	16
A6	4X4	16
A7-B7	15X7	105
A8	13X4	52
A9	11X4	44
A10-B9	5.5X7	38.5
A11-B11	9.5X7	66.5
A12	8X4	32
A13-B13	14.5X7	101.5
A14	7X4	28
A15	8X4	32

B.N	Dim.	m²
A16-B15	15X7	105
A17	4.5X4	18
A18	9X4	36
B1	4X8	32
B2	4X7	28
B4-C2	6X6.5	39
B6-C4	6X6.5	39
B8-C5	15X6.5	97.5
B10-C8	8X6.5	52
B12-C9	7X6.5	45.5
B14-C11	14.5X5	72.5
B16-C12	8X5	40
B17-C13	7X5	35
C1	(4X3.5)+(6X4)	38
C3	15X4	60
C6	7X4	28

INTERIOR EXTERIOR DESIGN

B.N	Dim.	m²
A19-B18	13X7	91
A20	7.5X4	30
A21	6X4	24
A22-B20	11X7	77
A23	6X4	24
A24	12X4	48
A25-B22	7.5X7	52.5
A26	12X4	48
A27-B25	9X7	63
A28	11X4	44
A29-B27	14X7	98
A30	12X4	48
A31	12X4	48
A32	14X4	56
A33	12X4	48
A34-B31	10X7	70
A35	11X4	44
A36	10X3	30

B.N	Dim.	m²
A37	10X4	40
A38-B35	17.5X7	122.5
A39	6X4	24
A40	8X4	32
A41-B36	4.5X7	31.5
A42	8X4	32
A43-B38	7X7	49
A44	7x4	28
A45-B41	11X7	77
A46	6.5X4	26
A47-B45	6.5X7	45.5
B19-C14	13X5	65
B21-C15	11X5	55
B23-C17	5X6.5	32.5
B24-C19	11.5X6.5	74.75
B26-C22	14X6.5	91
B28-C24	14X6.5	91
B29	14X3	42

B.N	Dim.	m²
B30-C27	10X6.5	65
B32	10X3	30
B33	10X4	40
B34-C30	22X6.5	143
B37	3X3	9
B39	3X3	9
B40	3X3	9
B42	3X3	9
B43	3X3	9
B44	3X3	9
B46	3X3	9
B47	3X3	9
C16	12.5x4	50
C18	12x4	48
C20	11.5x4	46
C21	11.5x4	46
C23	8.5x4	34
C25	11x4	44

B.N	Dim.	m²
C26	(21x4)-1	83
C28	10X3.5	35
C29	4x4	16
C31	9.5x4	38
C32	9x4	36
C33	4.5X3.5	15.75
C34	5.5X4	22
C35	3X3.5	10.5
C36	5X4	20
C37	4X3.5	14
C38	5X4	20
C39	3X3.5	10.5
C40	6X3.5	21
C41	4X4	16
C42	4X3.5	14
C43	3.5X4	14

SERVICES & TECHNOLOGY

B.N	Dim.	m²
A48	6X3	18
A49-B44	6X7	42
A50	6X4	24
A51	5X3.5	17.5
A52-B52	8.5X7	59.5
A53	6X4	24
A54	4.5X4	18
A55	2.5X3.5	8.75
B49-C44	6X6.5	39
B50	5X3.5	17.5
B53-C50	6X6.5	39
B55	2.5X3.5	8.75
B54	5X4	20
C45	6X4	24

B.N	Dim.	m²
C46	5X3	15
C47	5.5X4	22
C48	4X4	16
C49	9.5X4	38
C51	5X4	20
C52	5X2.5	12.5
OB1	2.5X3.5	8.75
OB2	2.5X3.5	8.75
OB3	2.5X3.5	8.75
OB4	2.5X3.5	8.75
OB5	5X3.5	17.5
OB6	2.5X3	7.5
OB7	2.5X3	7.5

HOTEL EXPERIENCE & OPERATION

B.N	Dim.	m²
A56	4.5X4	18
A57-B57	16X7	112
A58	7X4	28
A59	3.5X4	14
A60	5.5X3.5	19.25
A61	5.5X4	22
A62	5X3.5	17.5
A63	4X4	16
A64	(6X4)+(3X2.5)	31.5
A65	3X9	27
B56-C54	8.5X6.5	55.25
B58-C56	7.5X6.5	48.75

B.N	Dim.	m²
B59	5.5X3.5	19.25
B60	3.5X3.5	12.25
B61-C60	7X6.5	45.5
B62	5X3.5	17.5
C53	7.5X4	30
C55	4.5X4	18
C57	4X4	16
C58	3.5X3	10.5
C59	5.5X4	22
C61	4X4	16
C62	(6X4)+(3X2.5)	31.5
C63	3X7	21